
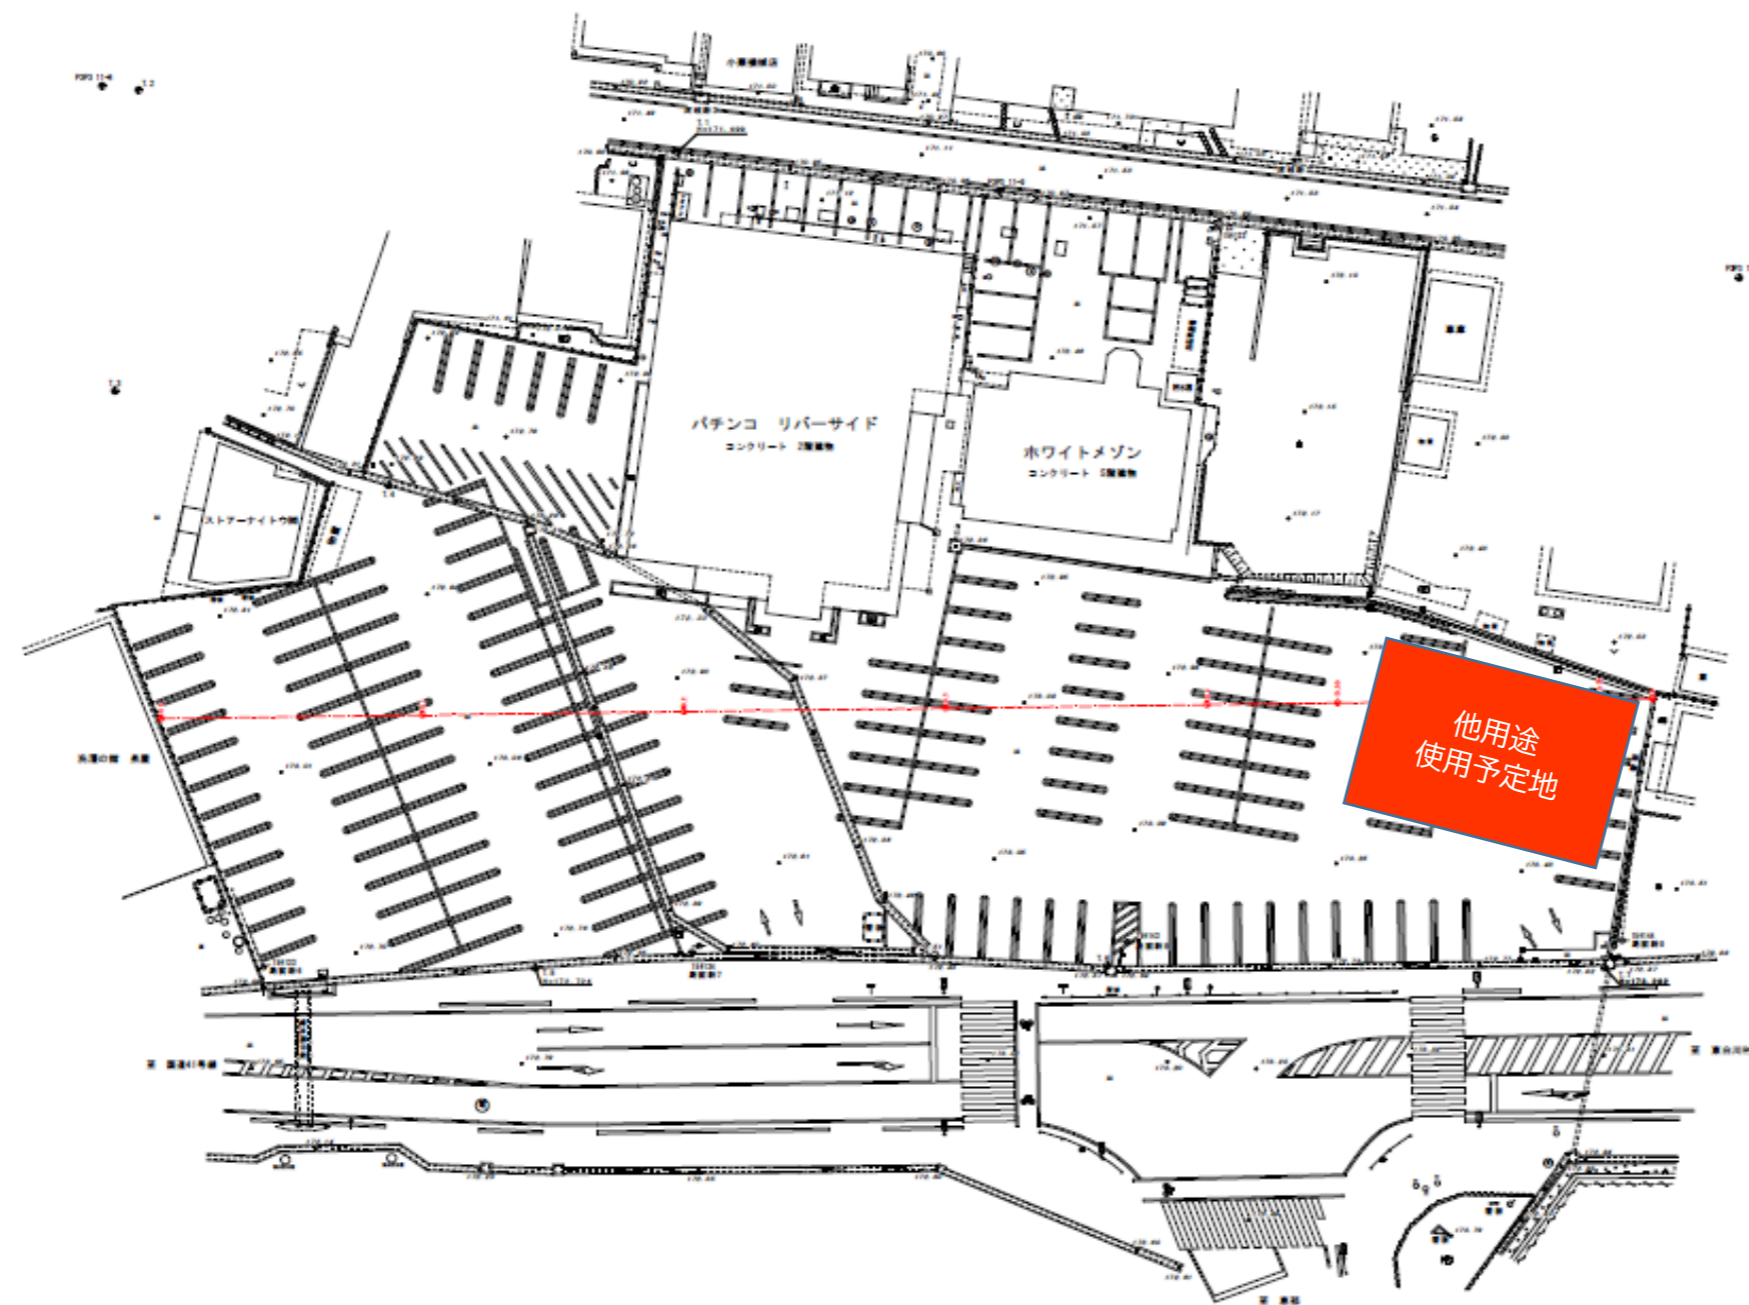


新庁舎建設予定地現況測量業務

平面図 縮尺 1:250

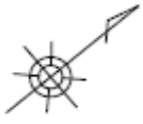

業務名/工事名	令和2年度 白川町第3号 新庁舎建設予定地現況測量業務		
路線・河川名称			
施工場所名	加厚郡白川町河越地区内		
図面の種類	平面図		
縮尺	1:250	図面番号	1 第1内 1
会社名	株式会社三栄コンサルタント		
事務所名	白川町		