
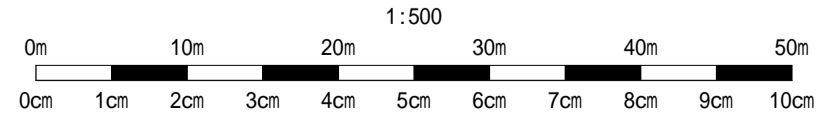
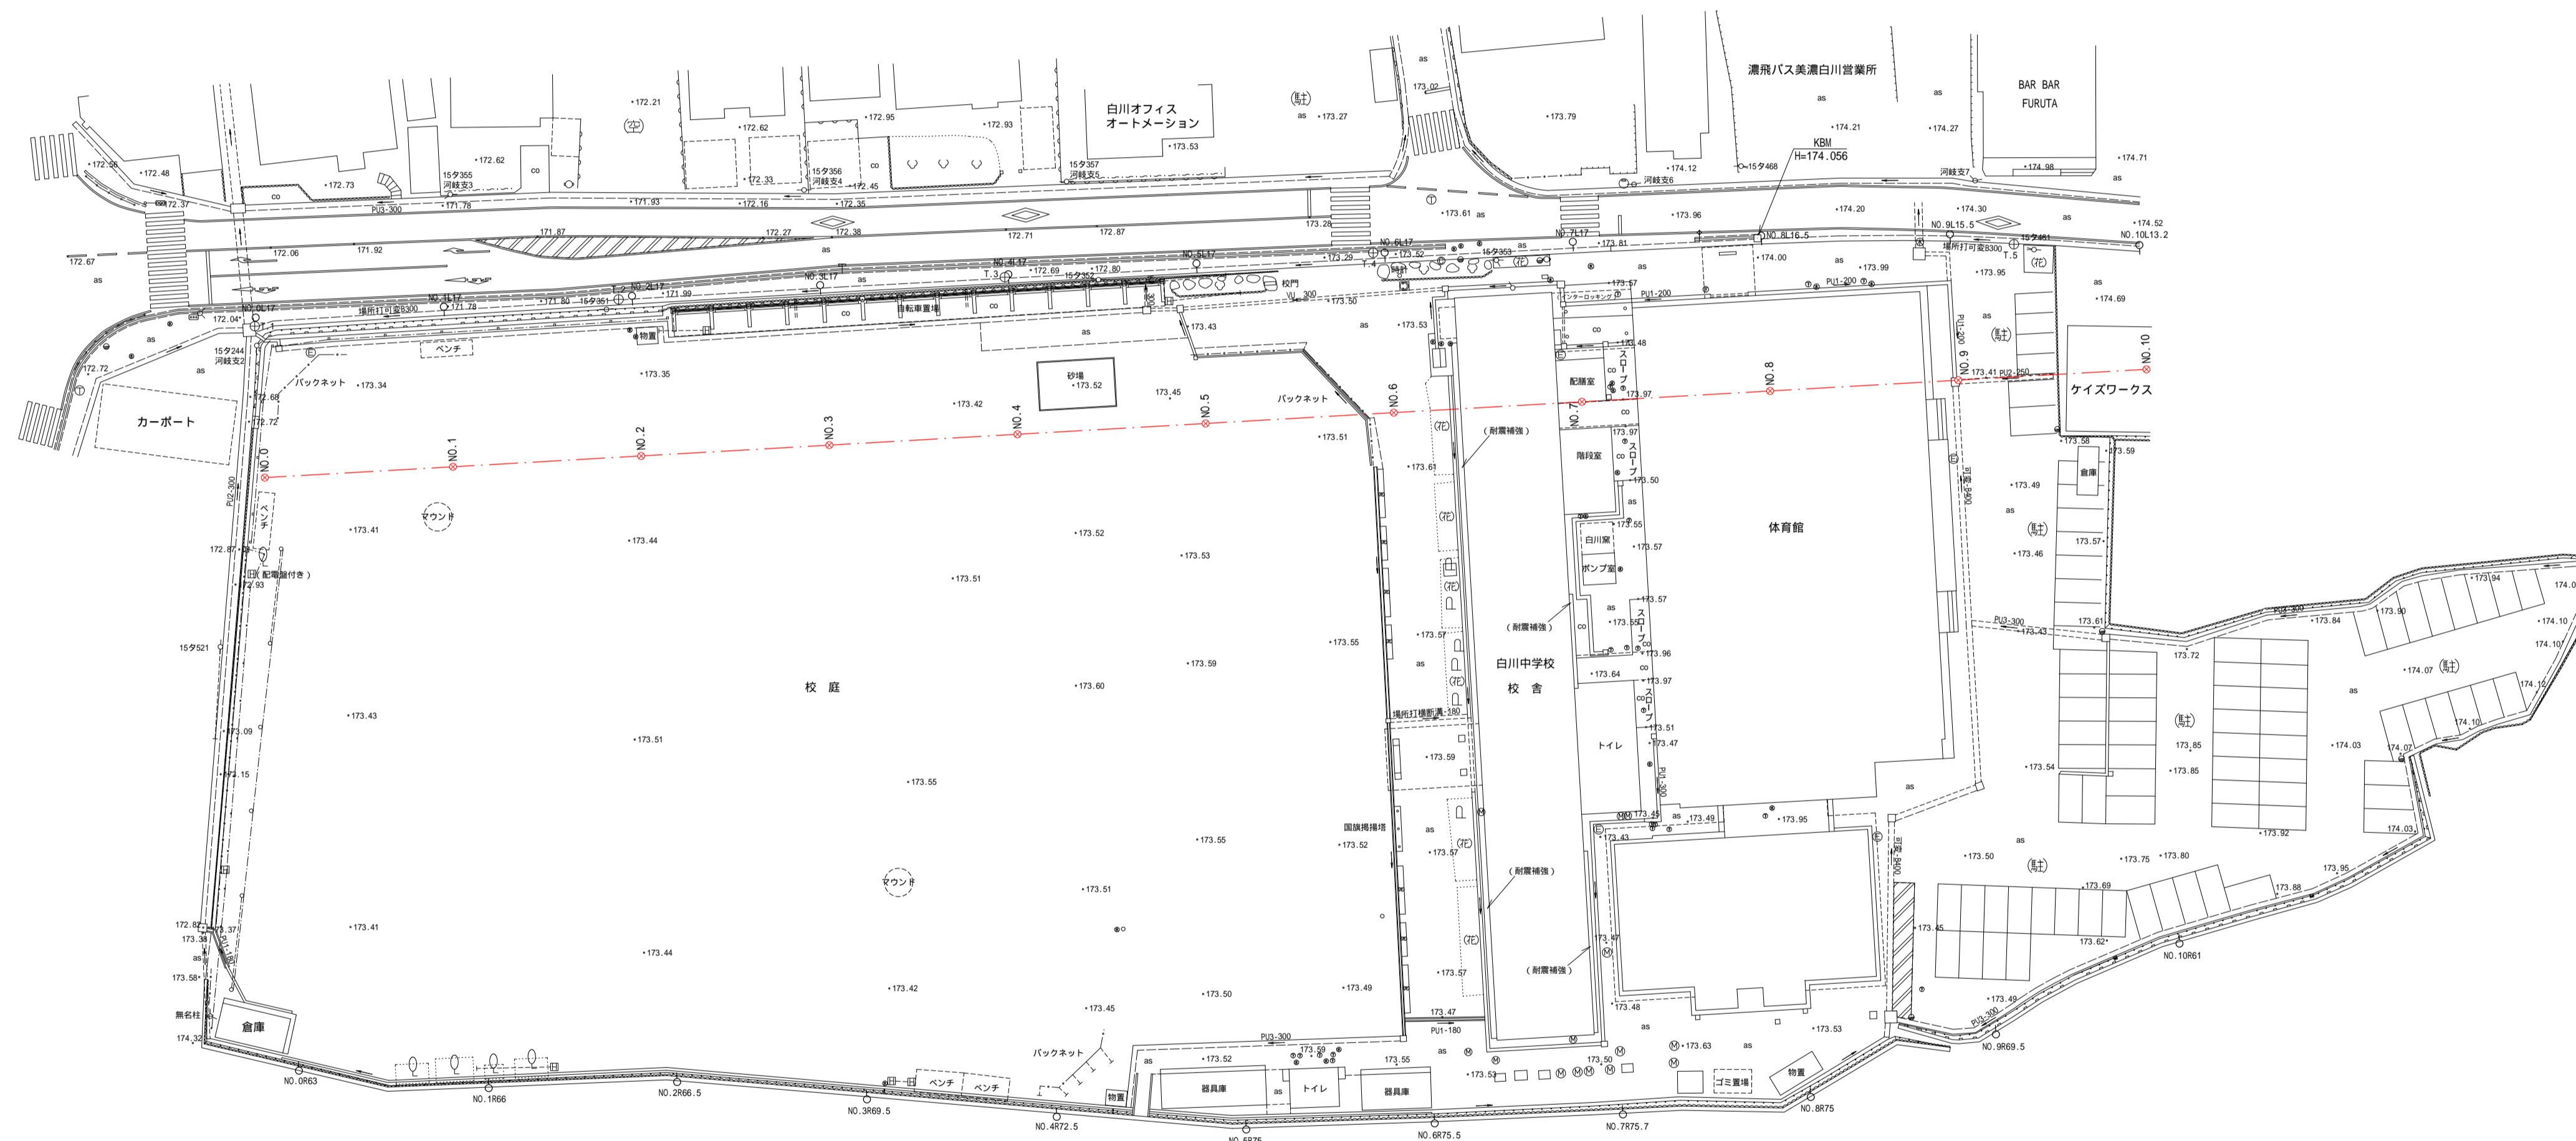


施設一体型小・中学校建設予定地現況測量業務

平面図 縮尺=1:500

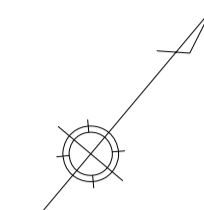

世界測地系 2011

業務名/工事名	施設一体型小・中学校 建設予定地現況測量業務		
路線名・河川名等	白川中学校		
施工箇所名	加茂郡白川町河岐地内		
図面の種類	平面図		
縮尺	1:500	図面番号	1 / 1
会社名	株式会社 三栄コンサルタント		
事務所名	白川町役場		