

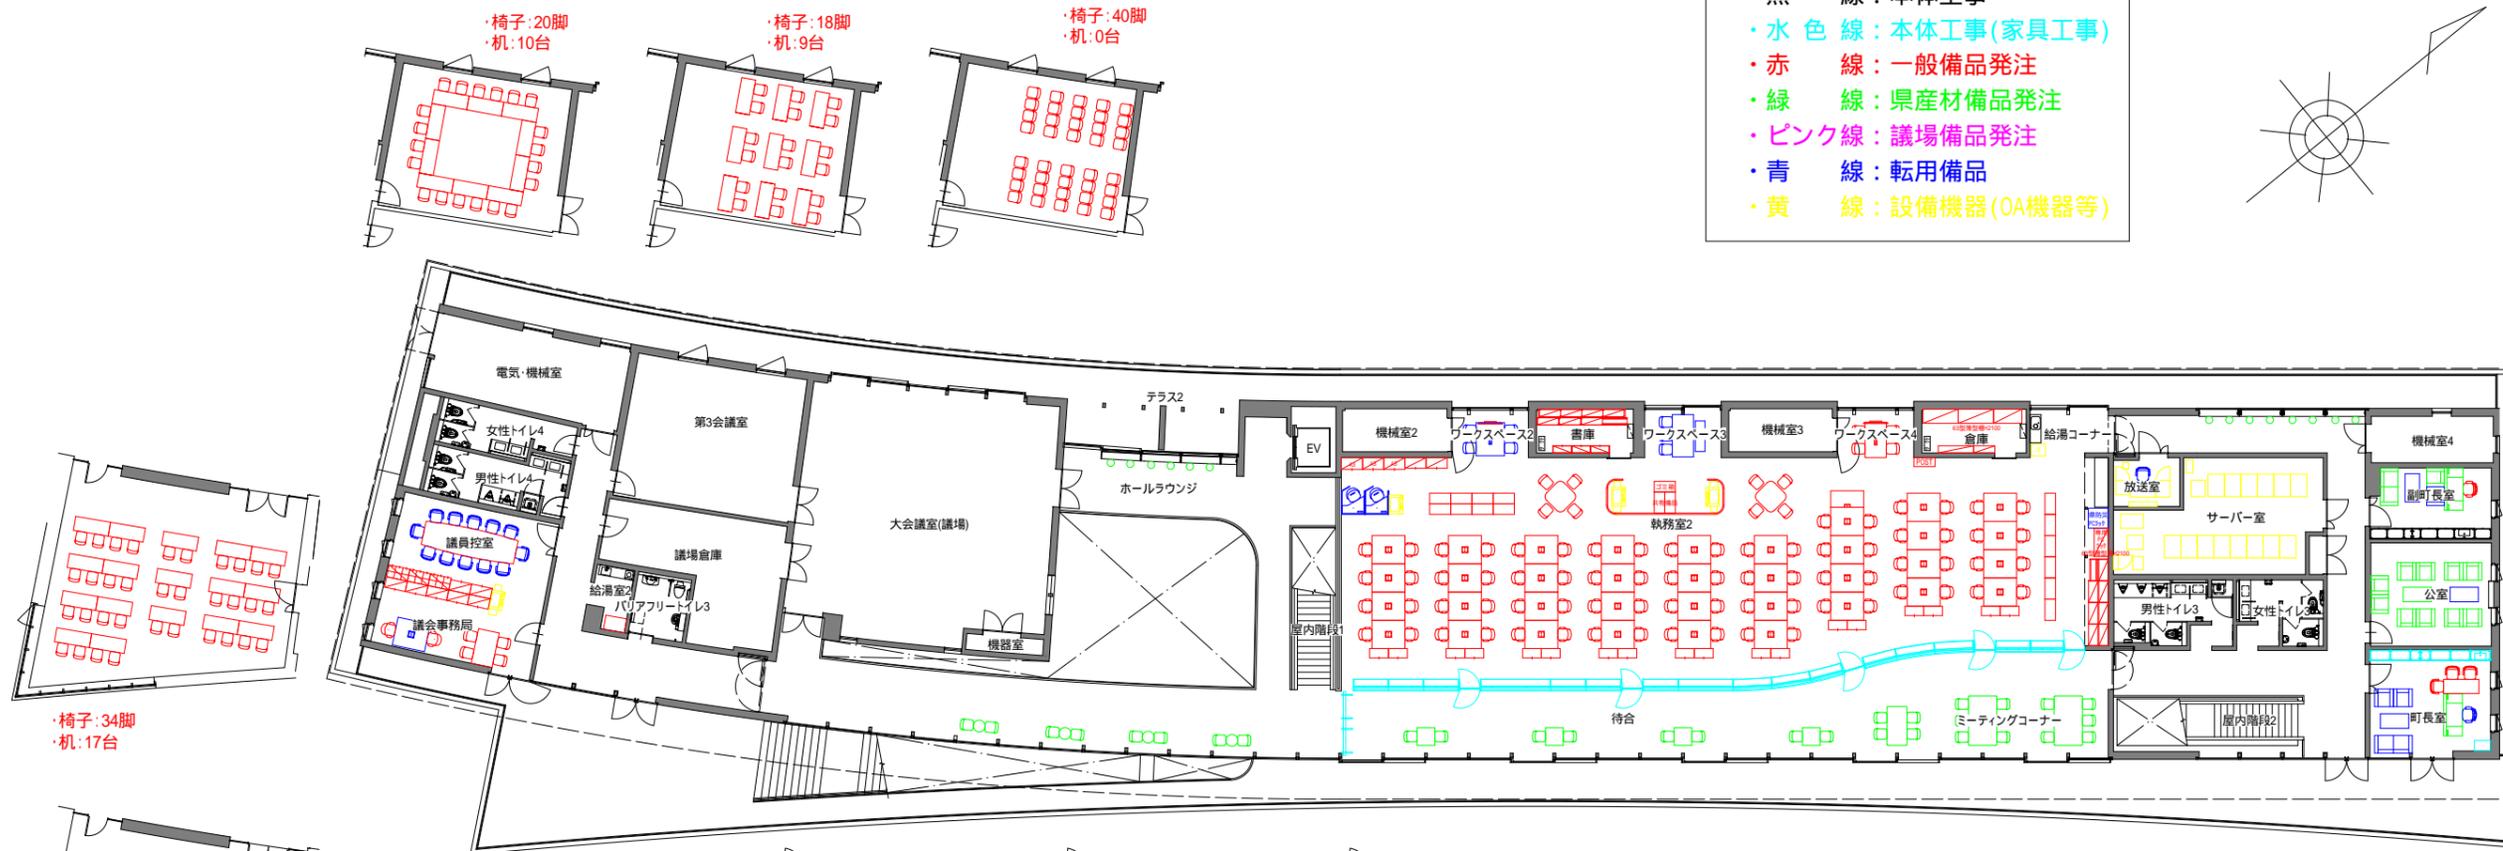


- ・黒 線：本体工事
- ・水色 線：本体工事(家具工事)
- ・赤 線：一般備品発注
- ・緑 線：県産材備品発注
- ・ピンク 線：議場備品発注
- ・青 線：転用備品
- ・黄 線：設備機器(OA機器等)

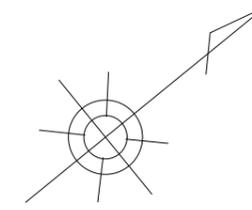

2階平面図

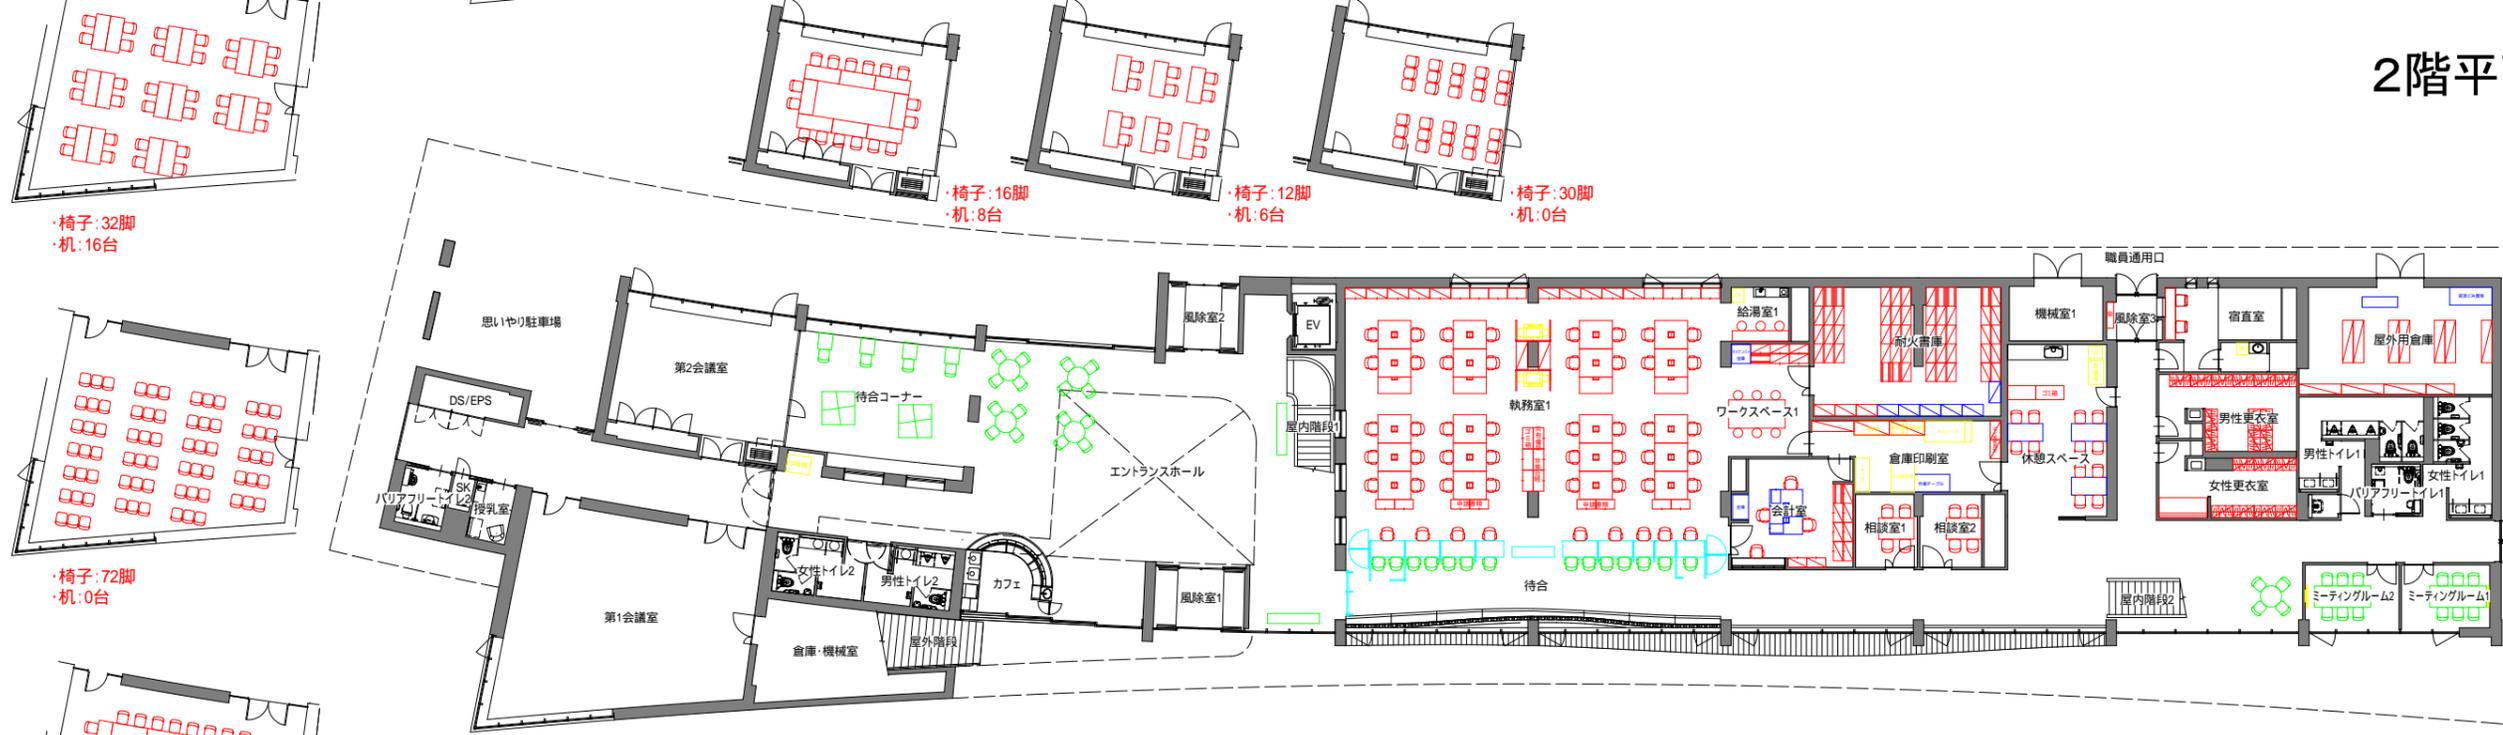

1階平面図