






okamura 株式会社オカムラ	受領	検図	設計担当	営業担当	尺度 1/150	顧客名 白川町役場	殿	図面名称 本館 1階 現状レイアウト図	
					設計年月日 2021/10/06	工事名		図面番号	

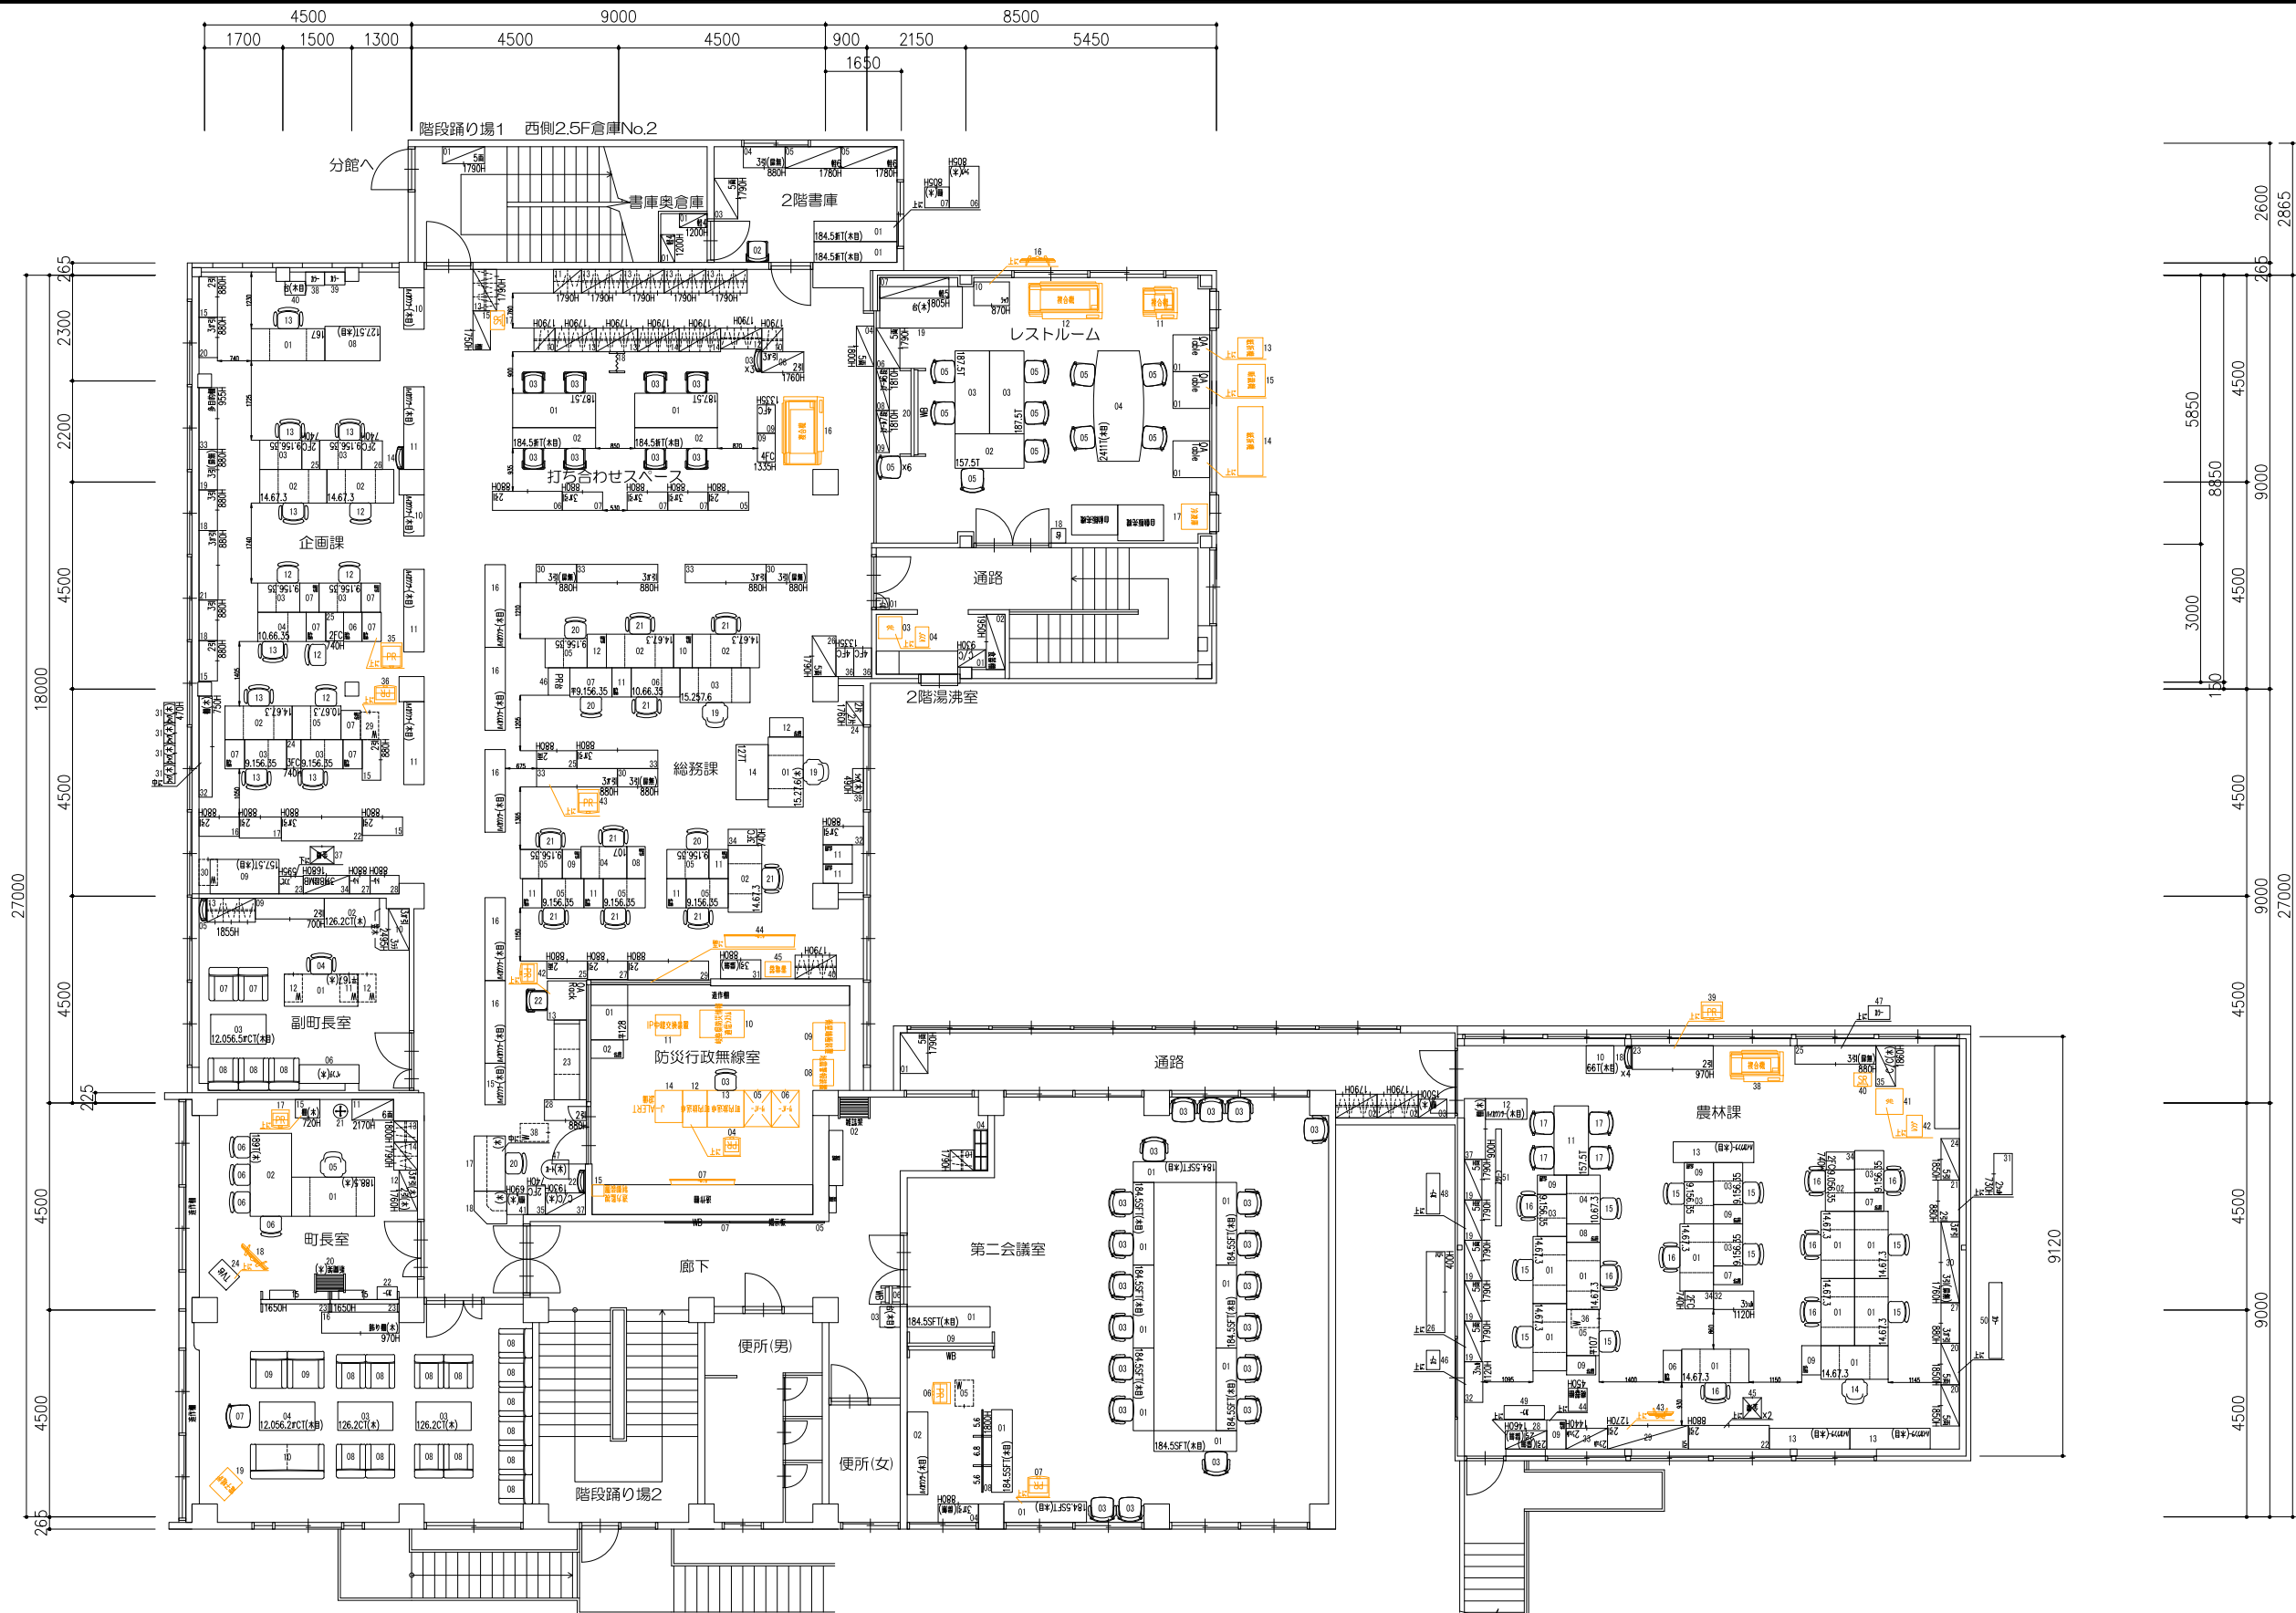


Okamura 株式会社オカムラ	受領	検図	設計担当	営業担当	尺度 <A3> 1/150	顧客名 白川町役場	殿	図面名称 本館 2階 現状レイアウト図	
					設計年月日 2021/10/06	工事名		図面番号	/

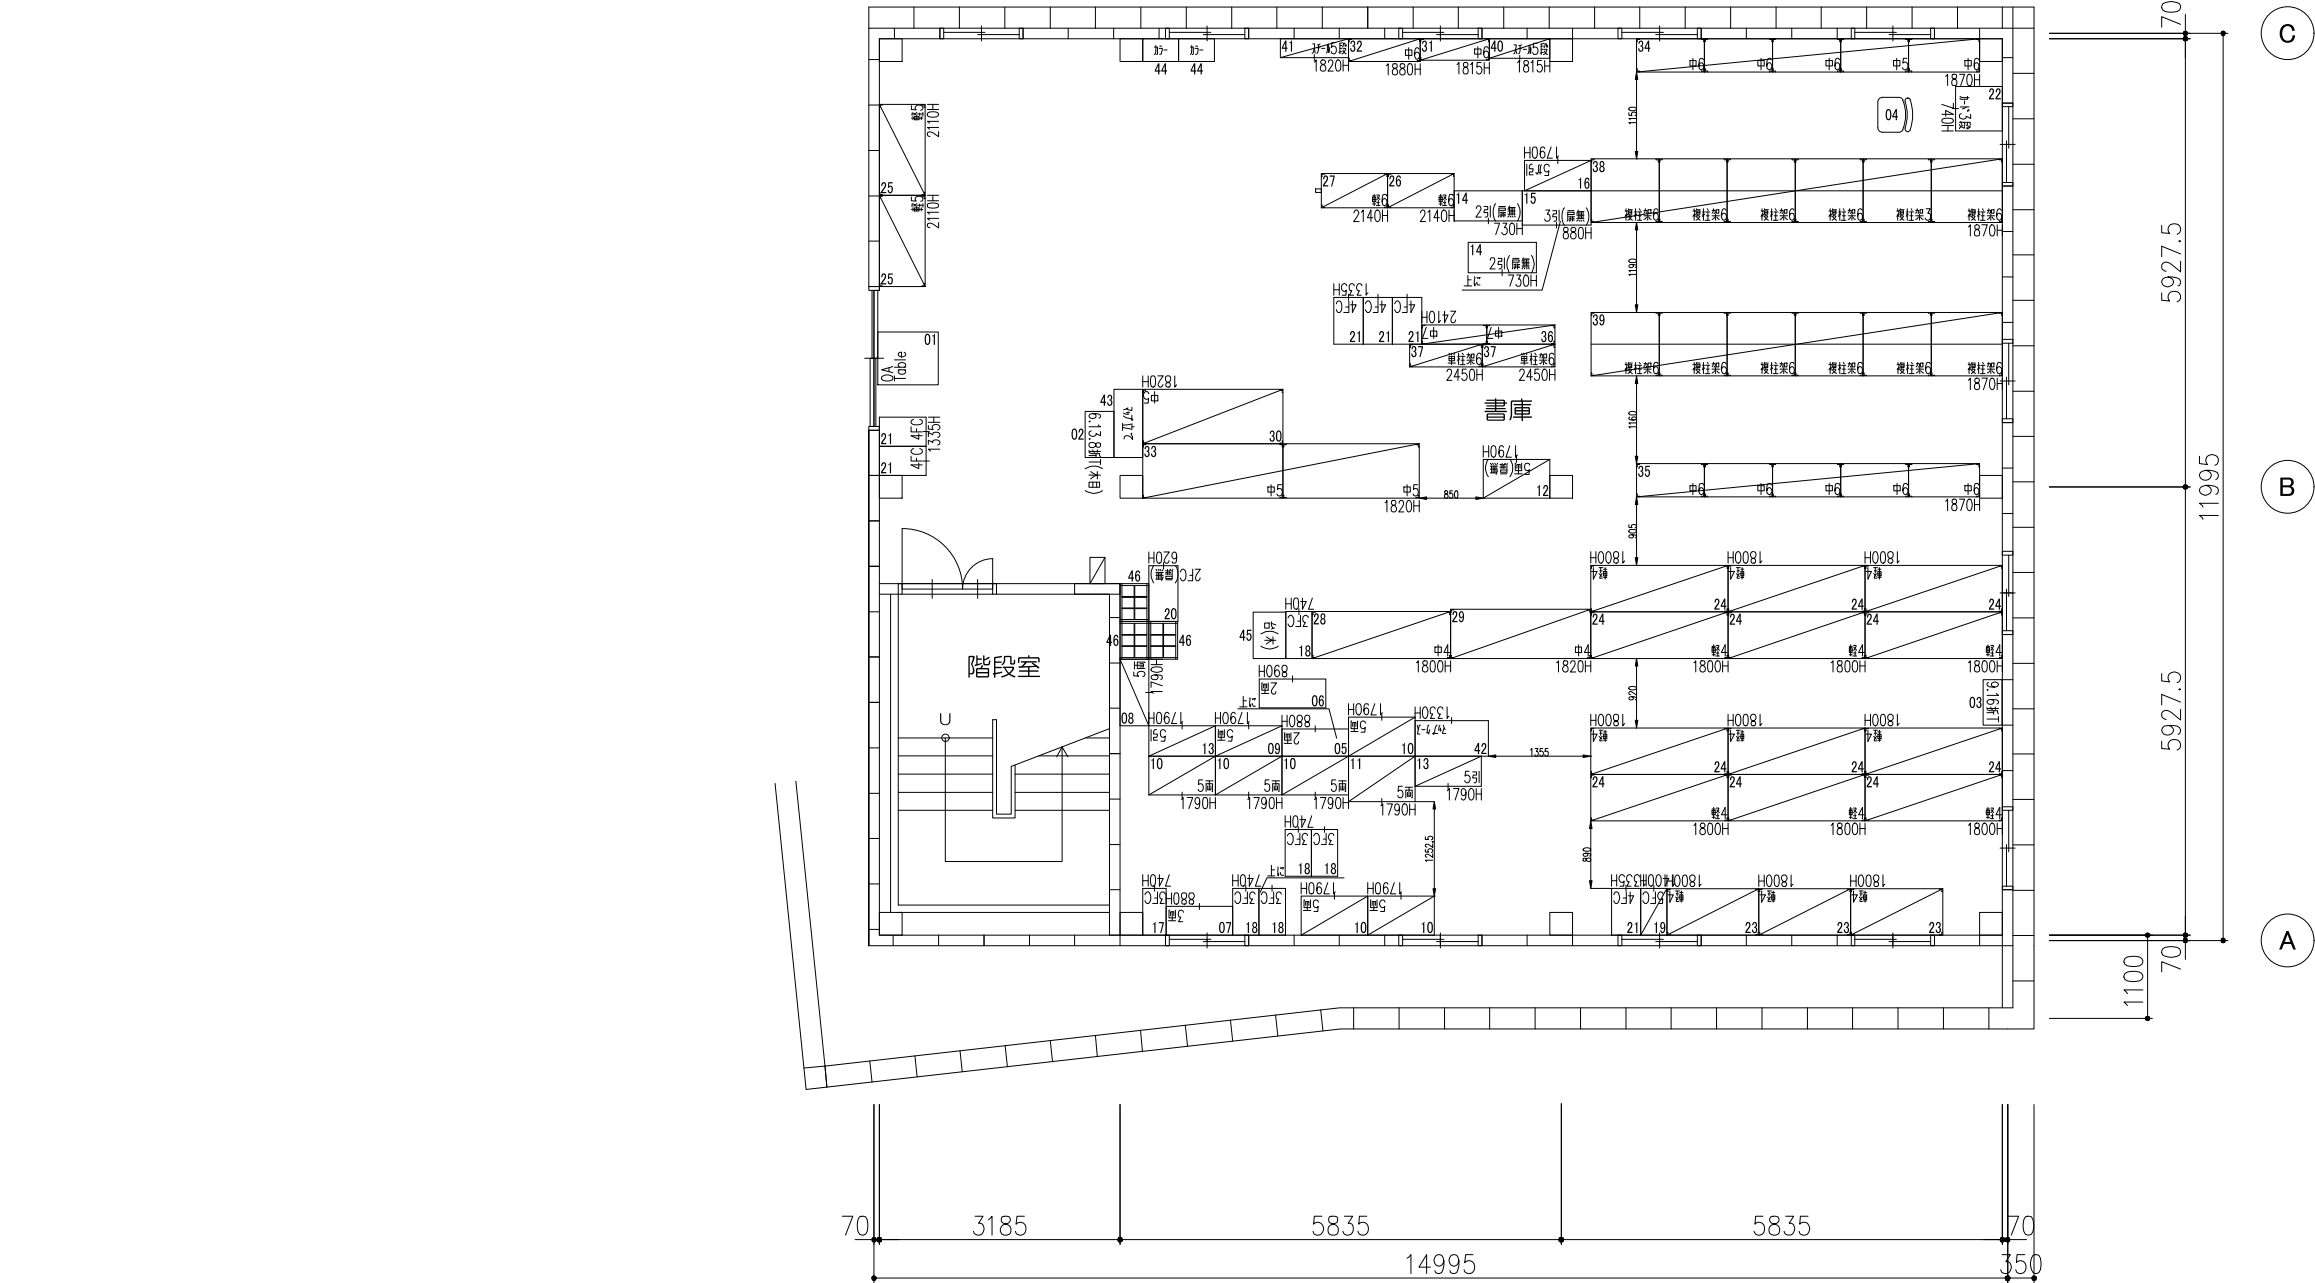


okamura 株式会社オカムラ	受領	検図	設計担当	営業担当	尺度 1/100 設計年月日 2021/10/06	顧客名 白川町役場	図面名称 分館 地下1階 現状レイアウト図 図面番号	
						工事名		

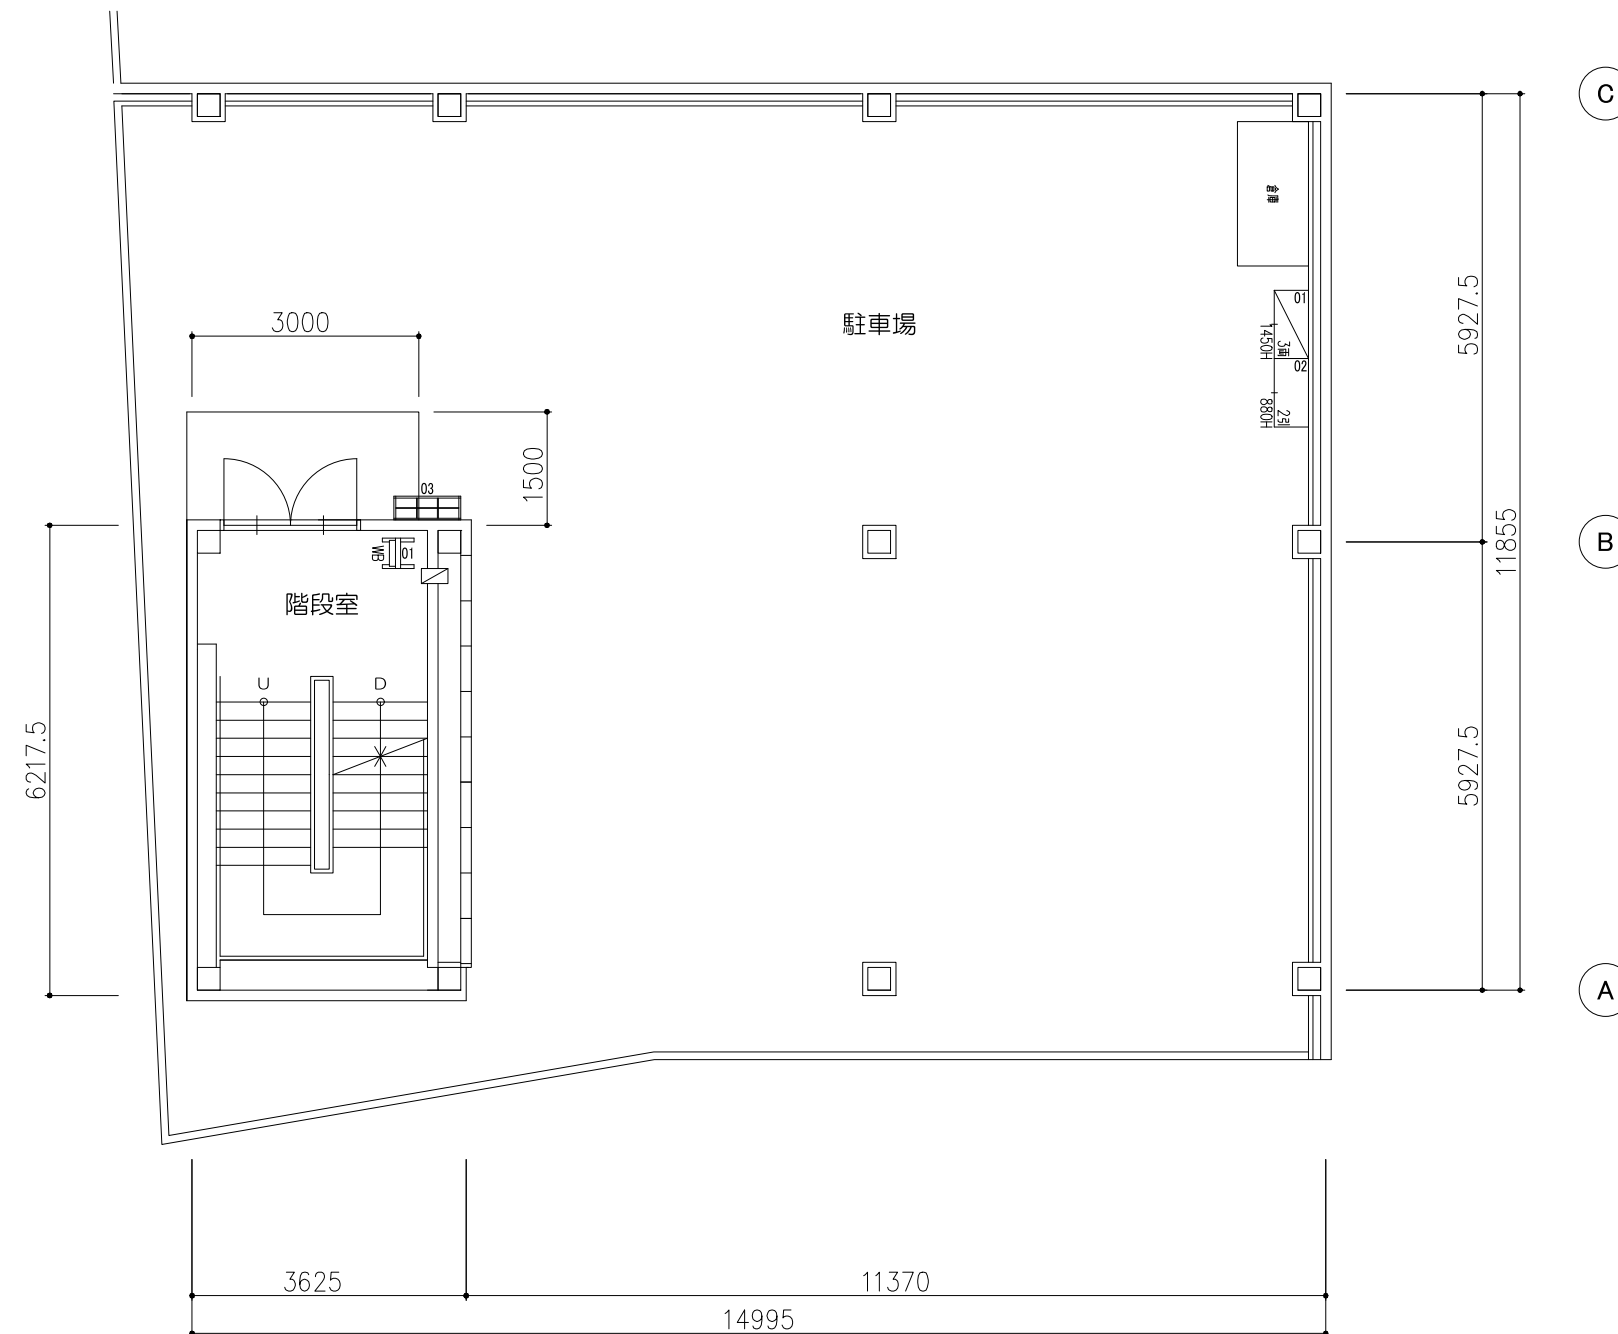

OKamura 株式会社オカムラ	受領	検図	設計担当	営業担当	尺度 1/100 <A3>	顧客名 白川町役場 殿	図面名称 分館 1階 現状レイアウト図	
					設計年月日 2021/10/06	工事名	図面番号	/

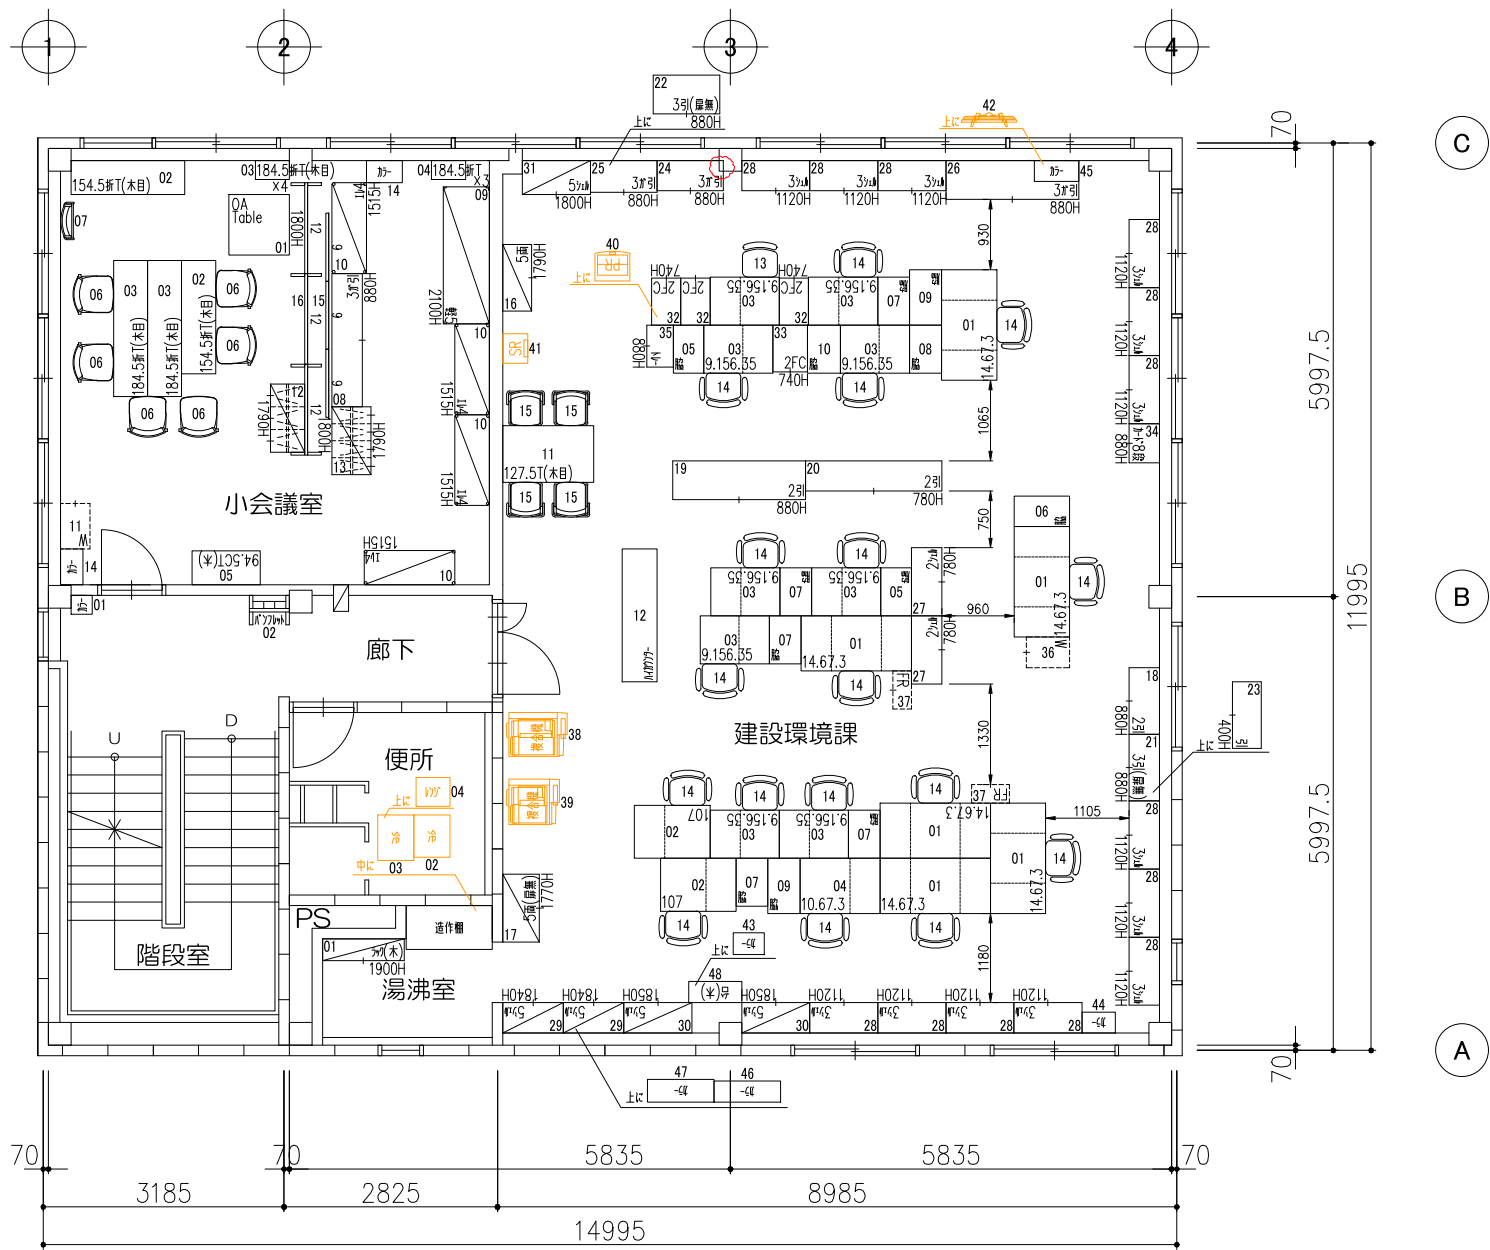

okamura 株式会社オカムラ	受領	検図	設計担当	営業担当	尺度 <A3> 1/100	顧客名 白川町役場	殿	図面名称 分館 2階 現状レイアウト図	
					設計年月日 2021/10/06	工事名		図面番号	/

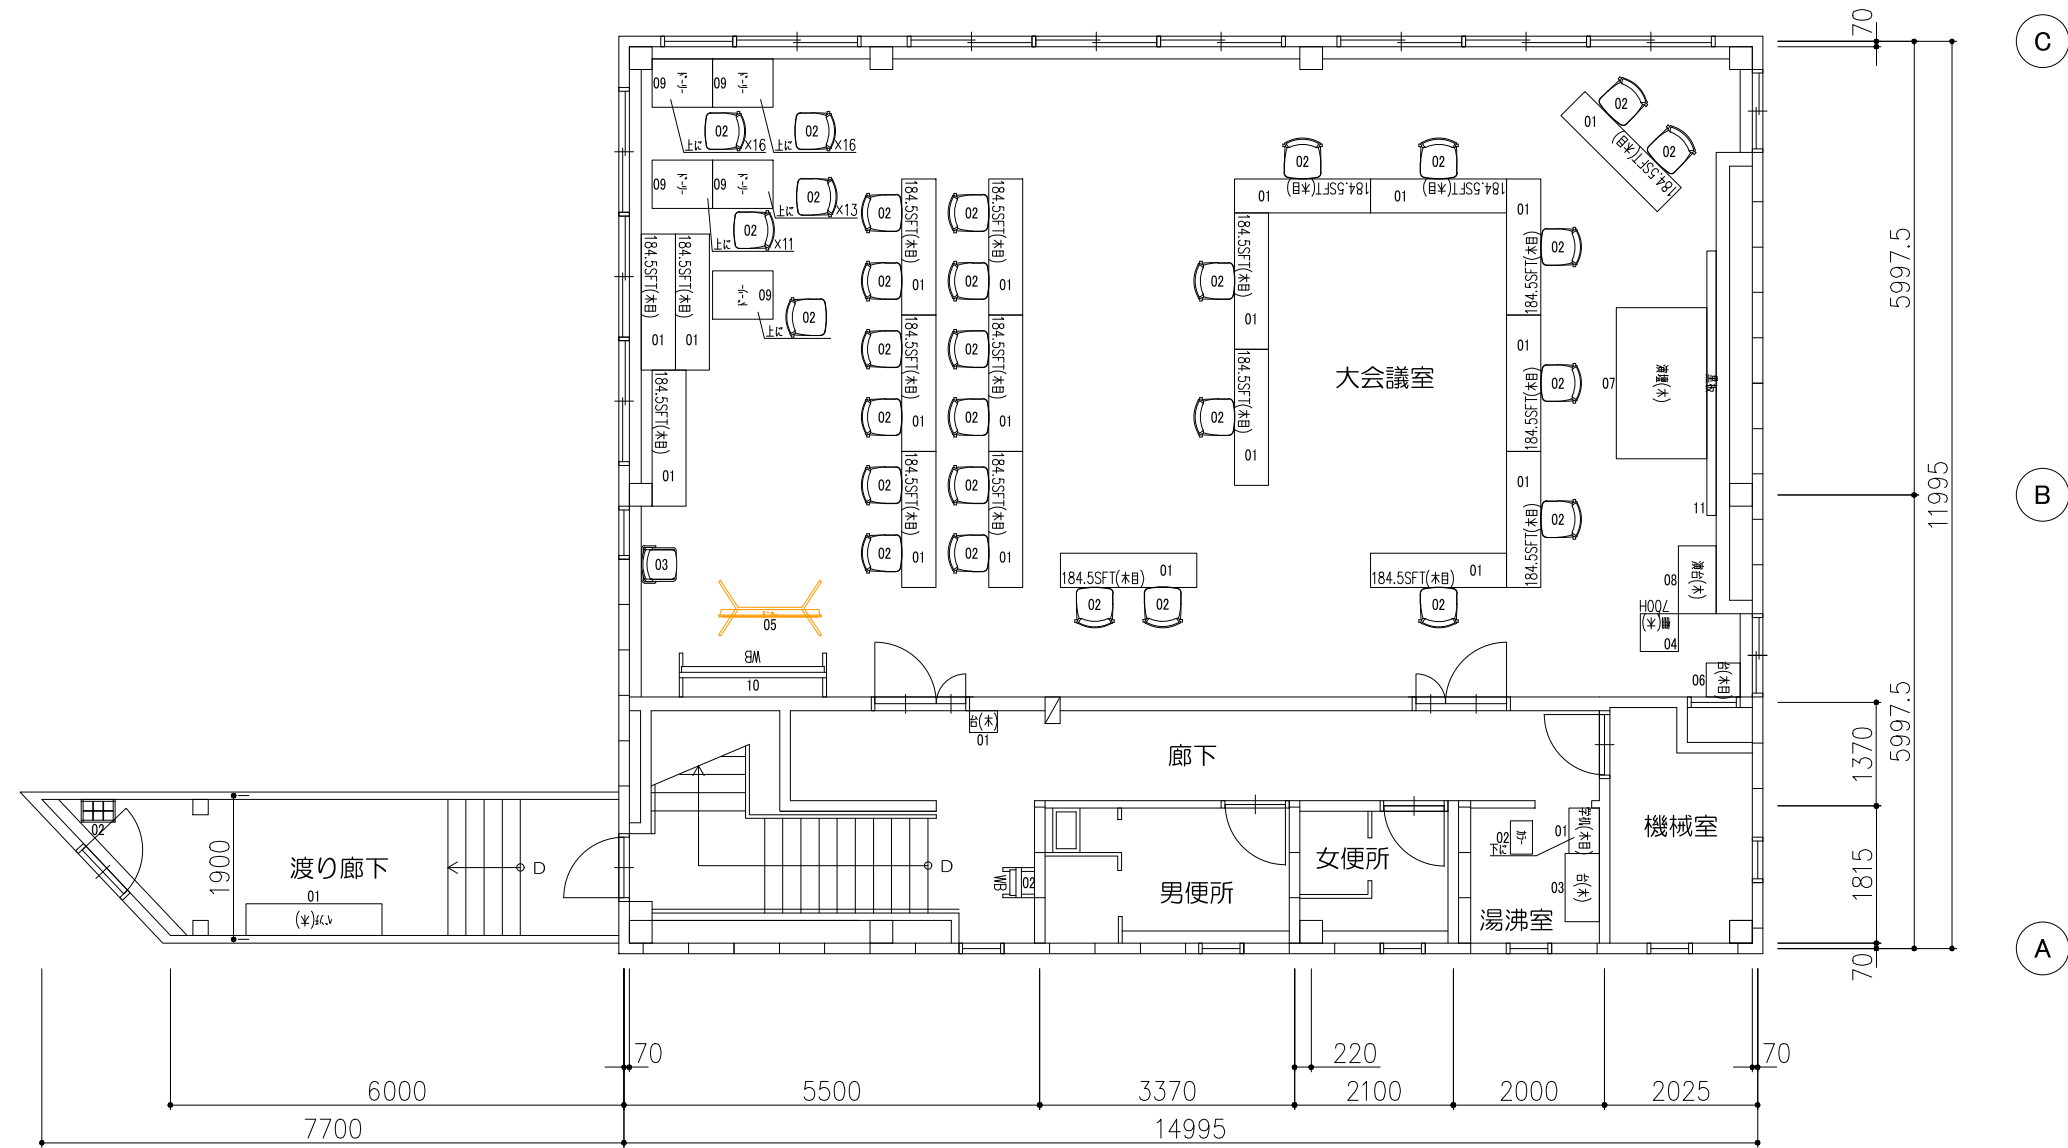

okamura 株式会社オカムラ	受領	検図	設計担当	営業担当	尺度 <A3> 1/100	顧客名 白川町役場	殿	図面名称 分館 3階 現状レイアウト図
					設計年月日 2021/10/06	工事名		図面番号
								/